


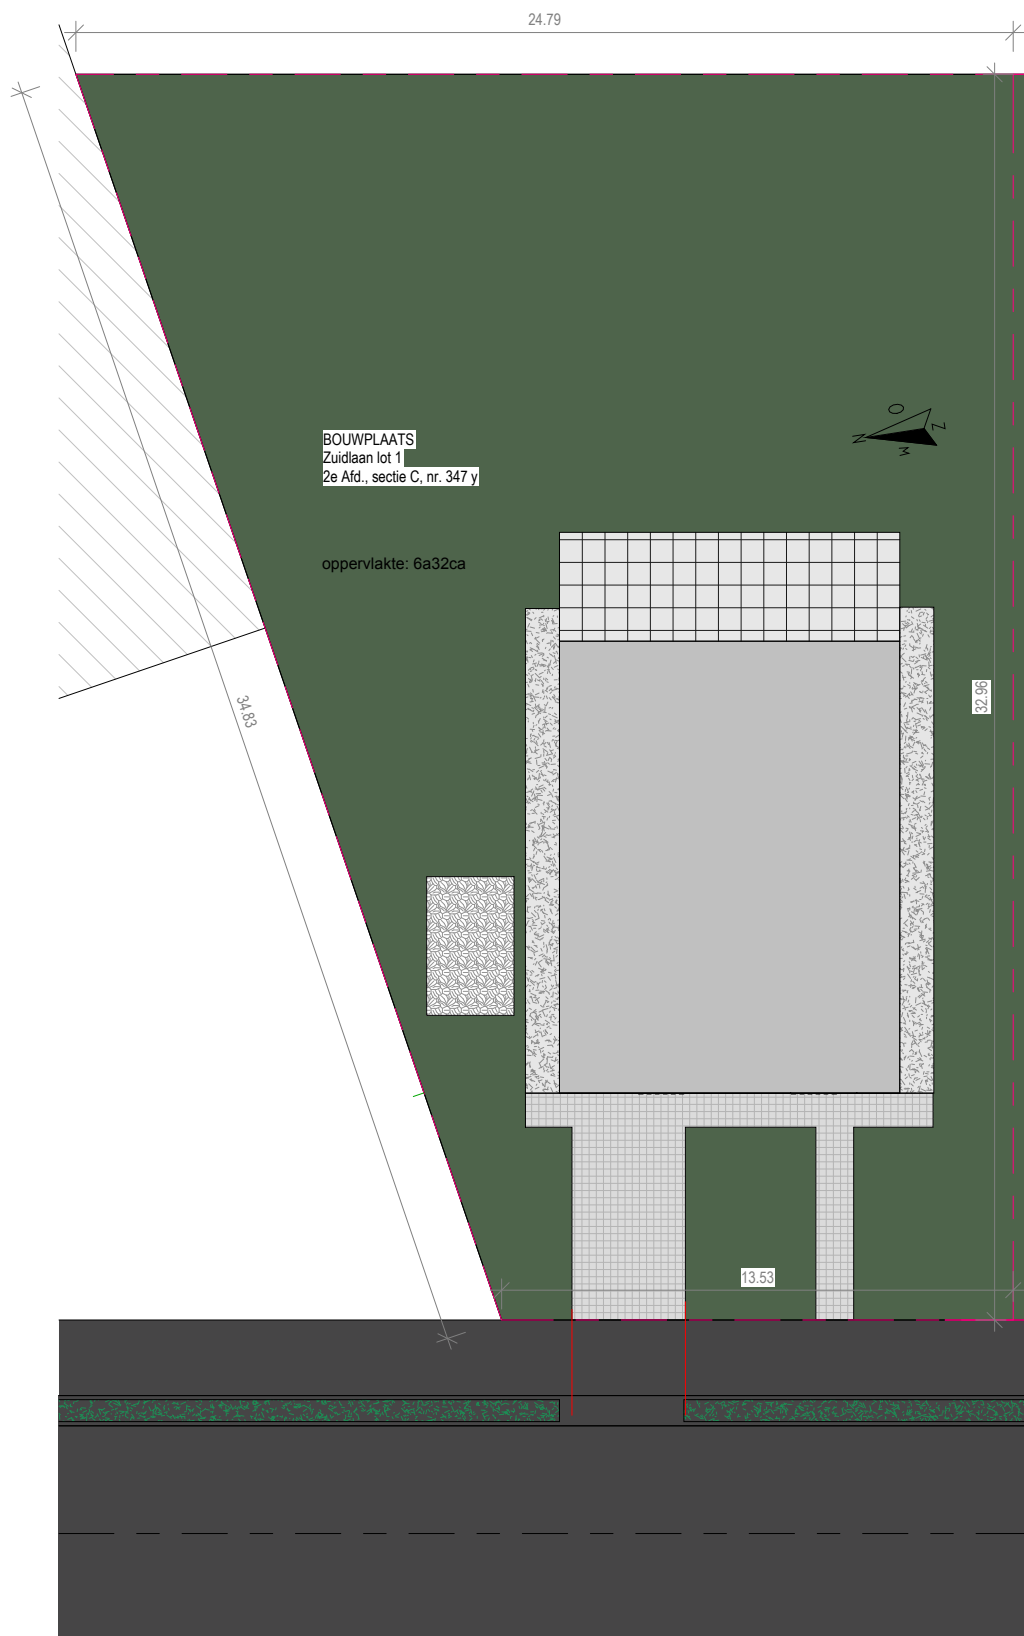

Zuidlaan 5 Baal
VERKOOP - INPLANTINGSPLAN
schaal: 1/200
datum 16/06/2026